04003560205020012

3011

ΕΦΗΜΕΡΙΣ ΤΗΣ ΚΥΒΕΡΝΗΣΕΩΣ

ΤΗΣ ΕΛΛΗΝΙΚΗΣ ΔΗΜΟΚΡΑΤΙΑΣ

ΤΕΥΧΟΣ ΤΕΤΑΡΤΟ — Αρ. Φύλλου 356

2 Μαΐου 2002

ΠΕΡΙΕΧΟΜΕΝΑ

ΑΠΟΦΑΣΕΙΣ

ΑΠΟΦΑΣΕΙΣ

Αριθ. 375 (1)

Αναγκαστική απαλλοτρίωση ακινήτων που απαιτούνται για την κατασκευή - διάνοιξη του ισόπεδου κόμβου ΦΡΑΞΥΛΑ στη χθ 36+654,32 του τμήματος Λούτσας-Λυγιάς Πρέβεζας της παραλιακής Ε.Ο Ηγουμενίτσας Πρέβεζας στο Νομό Πρέβεζας του Δημοτικού Διαμερίσματος Καναλιού στην περιοχή του Δήμου Ζαλόγγου στο Νομό Πρέβεζας.

Ο ΓΕΝΙΚΟΣ ΓΡΑΜΜΑΤΕΑΣ
ΠΕΡΙΦΕΡΕΙΑΣ ΗΠΕΙΡΟΥ

Έχοντας υπόψη:

1. Τις διατάξεις του Ν. 2882/2.2.2001 «Κώδικας αναγκαστικών απαλλοτριώσεων ακινήτων».

2. Τις διατάξεις του άρθρου 23 του Δ/τος της 25.11.29 «περί κωδικοποιήσεως των περί κατασκευής και συντηρήσεως οδών κειμένων διατάξεων».

3. Τη Δ12/0/36426 ΦΕΚ 818/τ.Δ΄/27.11.2000 απόφαση του Υπουργού Περιβάλλοντος, Χωροταξίας και Δημοσίων Έργων για εφαρμογή του άρθρου 1 του Ν. 653/1977 στην παραπάνω απαλλοτρίωση.

4. Την ΑΠ 111994/8.12.98 ΓΔΠ/ΥΠΕΧΩΔΕ με την οποία εγκρίνονται οι όροι των περιβαλοντικών επιπτώσεων, αποφασίζουμε:

Κηρύσσουμε την αναγκαστική απαλλοτρίωση, για λόγους Δημόσιας ωφέλειας και ειδικότερα για την κατασκευή - διάνοιξη του ισόπεδου κόμβου Φραξύλα στη χθ 36+654,32 του τμήματος Λούτσας - Λυγιάς Πρέβεζας της παραλιακής Ε.Ο. Ηγουμενίτσας - Πρέβεζας του Δημοτικού Διαμερίσματος Καναλίου στην περιοχή του Δήμου Ζαλόγγου στο Νομό Πρέβεζας, έκτασης συνολικού εμβαδού 7.017 τ.μ. και εικονίζεται στο από 28.7.2000 με αριθμό Κ1 και με κλίμακα 1:500 κτηματολογικό διάγραμμα και στον αντίστοιχο κτηματολογικό πίνακα της ΔΕΚΕ Περιφέρειας Ηπείρου, το οποίο έχουν συντάξει στις 28.7.2000 οι:

1. Ιωάννης Παπαϊωάννου, Πολιτικός Μηχανικός και
2. Αθανάσιος Καραβίδας Αγρονόμος Τοπογράφος Μηχανικός και έχει θεωρήσει ο Δ/ντής της ΔΕΚΕ Ευάγγελος Μπάτσος Τοπογράφος Μηχανικός στις 22.8.2000.

Στην έκταοη που απαλλοτρώνεται προβάλλουν δικαιώματα κυριότητας οι:

1. Μελετίδη Αθανασία του Γεωργίου
2. Κληρονόμοι Ηλία Αλεξανδρή ή Δημουλά του Δημητρίου, ένας κληρονόμος ο Αλεξανδρής Κων/νος του Ηλία,
3. Κουμπούλη Κλεονίκη του Παναγιώτη
4. Σπυρέλη Αλεξάνδρα ή Παναγούλα του Αλεξάνδρου,
5. Χαρούπια Ελένη του Παναγιώτη,
6. Καρτεζίνη Βασιλική του Ευαγγέλου,
7. Κουμπούλη Κλεονίκη του Γεωργίου.

Η απαλλοτρίωση κηρύσσεται υπέρ του Δημοσίου και με δαπάνη:

α) του Δημοσίου και

β) των ωφελούμενων παρόδιων ιδιοκτητών και θα αντιμετωπισθεί από τις πιστώσεις της ΣΑΕΠ 018/2 έργο 2118562.

Η απόφαση αυτή να δημοσιευθεί στην Εφημερίδα της Κυβερνήσεως.

Πρέβεζα, 1 Απριλίου 2002

Ο Γενικός Γραμματέας Περιφέρειας
ΠΑΥΛΟΣ ΠΑΠΑΔΟΠΟΥΛΟΣ

ΕΛΛΗΝΙΚΗ ΔΗΜΟΚΡΑΤΙΑ
ΠΕΡΙΦΕΡΕΙΑ ΗΠΕΙΡΟΥ
Δ.Ε.Κ.Ε.

ΕΡΓΟ: 9471603 Δ.Ε. ΠΑΡΑΛΙΑΚΗ ΟΔΟΣ ΗΓΟΥΜΕΝΙΤΣΑΣ - ΠΡΕΒΕΖΑΣ
ΚΑΤΑΣΚΕΥΗ ΚΟΜΒΩΝ ΣΤΟ ΤΜΗΜΑ ΛΟΥΤΣΑ - ΠΡΕΒΕΖΑ
ΤΗΣ ΕΘΝΙΚΗΣ ΟΔΟΥ ΗΓΟΥΜΕΝΙΤΣΑΣ - ΠΡΕΒΕΖΑΣ

ΕΡΓΟΛΑΒΙΑ: ΚΑΤΑΣΚΕΥΗ ΚΟΜΒΩΝ ΣΤΙΣ Χ.Θ. 21+600, 25+440, 28+550, 37+000
ΤΟΥ ΤΜΗΜΑΤΟΣ ΛΟΥΤΣΑ - ΠΡΕΒΕΖΑ ΤΗΣ ΠΑΡΑΛΙΑΚΗΣ
ΕΘΝΙΚΗΣ ΟΔΟΥ ΗΓΟΥΜΕΝΙΤΣΑΣ - ΠΡΕΒΕΖΑΣ

ΘΕΩΡΕΙΤΑΙ
ΠΡΟΫΠΟΛΟΓΙΣΜΟΣ: 600.000.000 δρχ. Ιωάννινα 22-8-2000

ΑΝΑΔΟΧΟΣ: Κ/ΞΙΑ ΙΩΑΝΝΟΥ ΠΑΠΑΙΩΑΝΝΟΥ Ε.Ε. ΚΑΙ ΧΡΗΣΤΟΥ ΑΛΕΞΙΟΥ Ε.Ε.

ΕΥΑΓΓΕΛΟΣ ΜΠΑΤΣΟΣ
Τοπογράφος Μηχανικός

Ειρήνη Παυλίδου Βραχνούλη
Τοπογράφος Μηχανικός

ΚΤΗΜΑΤΟΛΟΓΙΚΟ ΔΙΑΓΡΑΜΜΑ

Καταμερισμού μεταξύ Δημοσίου και παροδίων ιδιοκτητών της αποζημίωσης ακινήτων που είναι αναγκαία να απαλλοτριωθούν για την κατασκευή (......Διανοιξη......)
του ισοπέδου κόμβου Φραξύλα στη Χ.Θ. 36+654,32 του τμήματος Λούτσας-Λυγιάς-Πρέβεζας της Παραλιακής Εθνικής Οδού Ηγ/τσας-Πρέβεζας.
Χ.Θ. 0+000 κόμβος Πάργας

ΚΛΙΜΑΚΑ: 1:500 ΑΡΙΘΜΟΣ ΣΧΕΔΙΟΥ: Κ 1

Συντάχθηκε με βάση τις διατάξεις των:
1) Του ν.δ/τος 797/71 ΦΕΚ 1/1-1-1971 "για αναγκαστικές απαλλοτριώσεις"
2) Του ν.653/77 ΦΕΚ 214/5-8-1977, όπως έχουν τροποποιηθεί και ισχύουν με τις διατάξεις του ν. 947/ 79 ΦΕΚ 169/26-7-1979 και του ν. 960/79 ΦΕΚ 194/25-8-79
3) Του π.δ/τος 929/79 ΦΕΚ 259/28-11-1979, εκτελεστικού του άρθρου 1 του ν.653/77

Ιωάννινα 28/7/2000
Οι συντάξαντες


1. Ιωάννης Παπαϊωάννου
Πολιτικός Μηχανικός

2. Αθανάσιος Καραβίδας
Αγρονόμος Τοπογράφος Μηχανικός

ΘΕΩΡΗΘΗΚΕ
Ιωάννινα 19-9-2000
Ο Προϊστάμενος ΔΕΚΕ/ΠΗ
Καραμπίνας
Πολιτικός Μηχανικός

ΠΑΣΣΑΛΟΙ	Χ.Θ.	X	Y
Π1	0.00	18547.083	-18821.383
A2	0.56	18547.422	-18821.814
Π2	20.00	18559.810	-18836.798
Π3	40.00	18572.495	-18852.258
Π4	60.00	18585.120	-18867.768
Π5	80.00	18597.667	-18883.329
Π6	100.00	18610.190	-18898.938
Π7	120.00	18622.634	-18914.594
Π8	140.00	18635.017	-18930.299
Π9	160.00	18647.340	-18946.054
Π10	180.00	18659.601	-18961.854
Π11	200.00	18671.799	-18977.702
Π12	220.00	18683.937	-18993.598
Π13	240.00	18696.014	-19009.542
Π14	260.00	18708.026	-19025.530
Π15	280.00	18719.979	-19041.56[illegible]
Π16	300.00	18731.868	-19057.65[illegible]
Π17	320.00	18743.694	-19073.778
Π18	340.00	18755.458	-19089.952
Π19	360.00	18767.159	-19106.171
Δ2	378.61	18777.980	-19121.304
Π20	380.00	18778.798	-19122.438
Π21	400.00	18790.372	-19138.747
Π22	420.00	18801.884	-19155.102
Π23	440.00	18813.332	-19171.503
Π24	460.00	18824.716	-19187.946
Π25	480.00	18836.035	-19204.434
Π26	500.00	18847.281	-19220.965
Π27	520.00	18858.483	-19237.542
Π28	540.00	18869.610	-19254.160
Π29	560.00	18880.673	-19270.822
Π30	580.00	18891.671	-19287.528
Π31	600.00	18902.604	-19304.274
Π32	620.00	18913.471	-19321.063
Π33	640.00	18924.273	-19337.896
Π34	660.00	18935.011	-19354.771
Π35	680.00	18945.682	-19371.685
Π36	700.00	18956.287	-19388.641
Π37	720.00	18966.826	-19405.63[illegible]
Π38	740.00	18977.301	-19422.678
T2	756.66	18985.973	-19436.896

ΠΑΣΣΑΛΟΙ	Χ.Θ.	X	Y
Δ1	0.00	19055.294	-18809.057
Δ2	20.00	19043.777	-18825.406
Δ3	40.00	19032.261	-18841.760
Δ4	60.00	19020.744	-18858.110
Δ5	80.00	19009.228	-18874.46[illegible]
Δ6	100.00	18997.711	-18890.813
Δ7	120.00	18986.194	-18907.[illegible]
Δ8	140.00	18974.678	-18923.516
Δ9	160.00	18963.161	-18939.867
Δ10	180.00	18951.644	-18956.219
Δ11	200.00	18940.1[illegible]7	-18972.570
A2	204.51	18937.529	-18976.259
Δ12	220.00	18928.588	-1[illegible]988.906
Δ13	240.00	18916.825	-19005.080
Δ14	260.00	18904.558	-19020.874
Ω2	268.80	18898.935	-19027.84[illegible]
Δ15	280.00	18891.536	-19036.061
Δ16	300.00	18877.872	-19050.482
Ω'2	319.38	18863.477	-19063.646
Δ17	320.00	18863.008	-19064.058
Δ18	340.00	18847.632	-19076.846
Δ19	360.00	18831.771	-19089.028
Δ20	380.00	18815.656	-19100.872
A'2	383.66	18812.895	-19103.02[illegible]
A3	383.85	18812.544	-19103.138
Ω3	388.42	18808.797	-19105.746
Δ21	400.00	18799.220	-19110.353

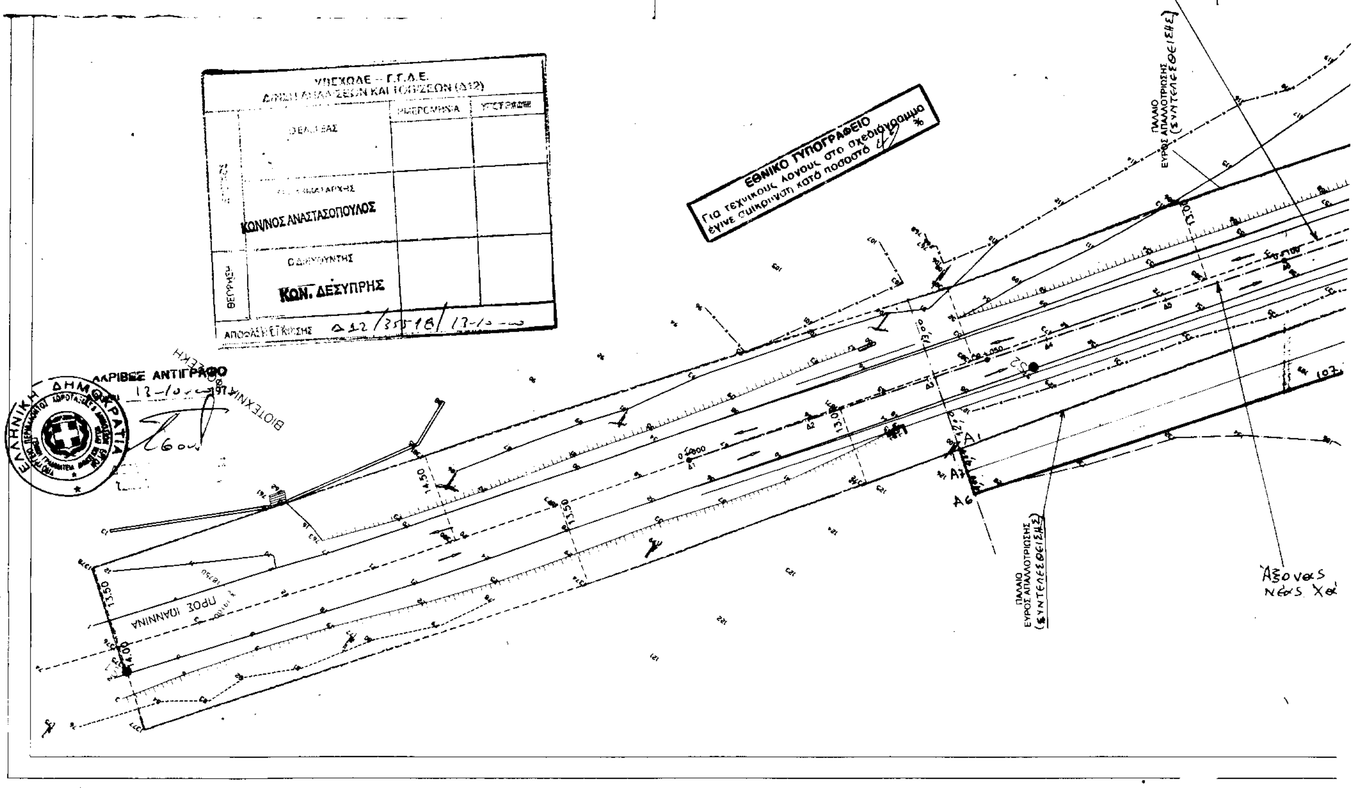

Χ.Θ.	Χ	Υ
0.00	19055.294	-18809.057
20.00	19043.777	-18825.408
40.00	19032.261	-18841.760
60.00	19020.744	-18858.110
80.00	19009.228	-18874.462
100.00	18997.711	-18890.813
120.00	18986.194	-18907.[illegible]
140.00	18974.678	-18923.516
160.00	18963.161	-18939.867
180.00	18951.644	-18956.219
200.00	18940.127	-18972.570
204.51	18937.529	-18976.259
220.00	18928.588	-18988.905
240.00	18916.825	-19005.080
260.00	18904.558	-19020.874
268.80	18898.935	-19027.[illegible]
280.00	18891.536	-19036.051
300.00	18877.672	-19050.462
319.38	18863.477	-19063.646
320.00	18863.008	-19064.058
340.00	18847.632	-19076.845
360.00	18831.771	-19089.026
380.00	18815.656	-19100.672
383.66	18812.695	-19103.027
383.85	18812.544	-19103.136
388.42	18808.797	-19105.746
400.00	18798.220	-19110.353

ΥΠΟΜΝΗΜΑ

1. Αφετηρία χιλιομέτρησης: Είναι το Χ.Θ. 0+00 (Κόμβος Πάργας) της εγκεκριμένης, από το Υπουργείο Δημοσίων Έργων, μελέτης οδοποιίας έτους 1971 του τμήματος Μόρφη – Λούτσα – Πρέβεζα της Παραλιακής Εθνικής οδού Ηγουμενίτσας – Πρέβεζας. Η μελέτη είχε εκπονηθεί από το τεχνικό Γραφείο Χάρη Ραζή.

2. Οδός: Είναι η Παραλιακή εθνική οδός Ηγουμενίτσας - Πρέβεζας.

3. Γραμμή: όριο παλιάς απαλλοτρίωσης (χρώμα πράσινο)


4. Εμβαδόν απαλλοτριωτέας έκτασης: 7017 Μ²

5. Θέση ακινήτων: Ευρίσκονται στη θέση Φράξυλα του Δημοτικού Διαμερίσματος Καναλίου του Δήμου Ζαλόγγου του Νομού Πρέβεζας


6. Χρώμα Ροζ: Επιβάρυνση παρόδιων ιδιοκτητών
7. » Πράσινο: » Δημοσίου
8. Το διάγραμμα είναι εξηρτημένο από το κρατικό Τριγωνομετρικό Δίκτυο (Γ.Υ.Σ)

ΠΙΝΑΚΑ

Πλάτη λωρίδων επιβάρυνσης των ιδιοκτητών $\alpha_i = \frac{\lambda_i}{2} - \frac{\pi_i}{2} = \frac{1}{2}(\lambda_i - \pi_i$ … όπου: λ_i Το πλάτος της νέας α… π_i Το πλάτος της παλιάς … Το λ_i λαμβάνει τιμές ≤ 50,00 ήτοι λ…	
$\alpha_1 = \frac{1}{2}(33{,}00 - 25{,}00) = 4{,}00$ μ	$\alpha_7 = \frac{1}{2}(5$…
$\alpha_{2\alpha} = \frac{1}{2}(35{,}00 - 24{,}00) = 5{,}50$ μ	$\alpha_8 = \frac{1}{2}(5$…
$\alpha_{2\beta} = \frac{1}{2}(40{,}00 - 24{,}00) = 8{,}00$ μ	$\alpha_9 = \frac{1}{2}(5$…
$\alpha_{3\alpha} = \frac{1}{2}(40{,}00 - 24{,}00) = 8{,}00$ μ	$\alpha_{10} = \frac{1}{2}($…
$\alpha_{3\beta} = \frac{1}{2}(45{,}00 - 24{,}00) = 10{,}50$ μ	$\alpha_{11} = \frac{1}{2}(5$…
$\alpha_4 = \frac{1}{2}(45{,}00 - 24{,}00) = 10{,}50$ μ	$\alpha_{12} = \frac{1}{2}(5$…
$\alpha_5 = \frac{1}{2}(48{,}00 - 24{,}00) = 12{,}00$ μ	$\alpha_{13} = \frac{1}{2}($…
$\alpha_6 = \frac{1}{2}(50{,}00 - 26{,}00) = 12{,}00$ μ	

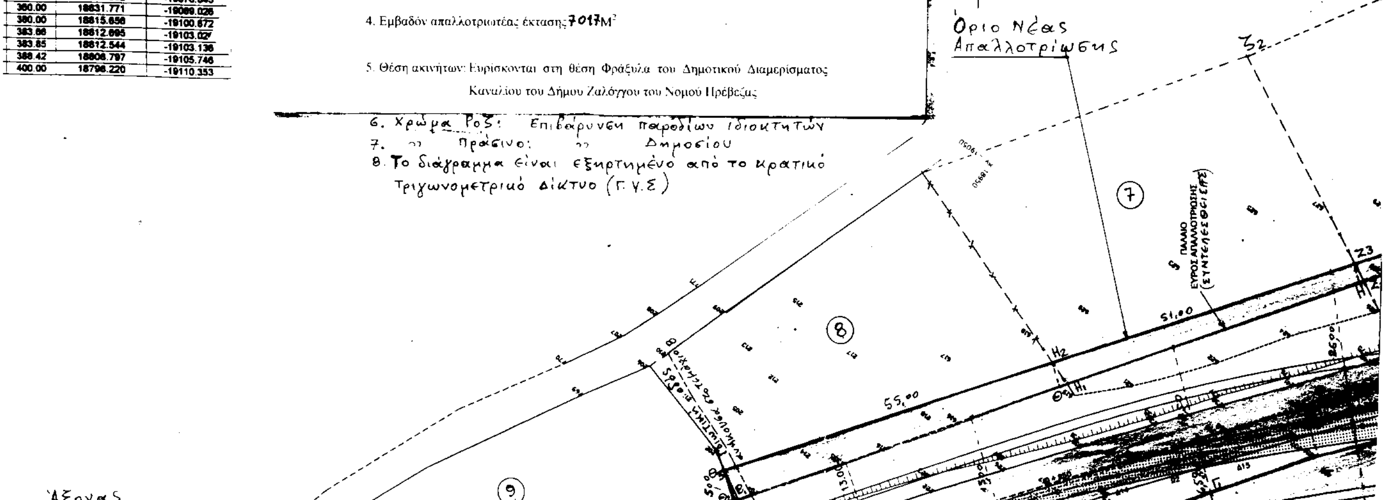

Κοινή απόφαση Δ2265/1935/18-4-1969 ΦΕΚ 85/69 τεύχος Δ των υπουργών οικονομικών και Δημοσίων Έργων.

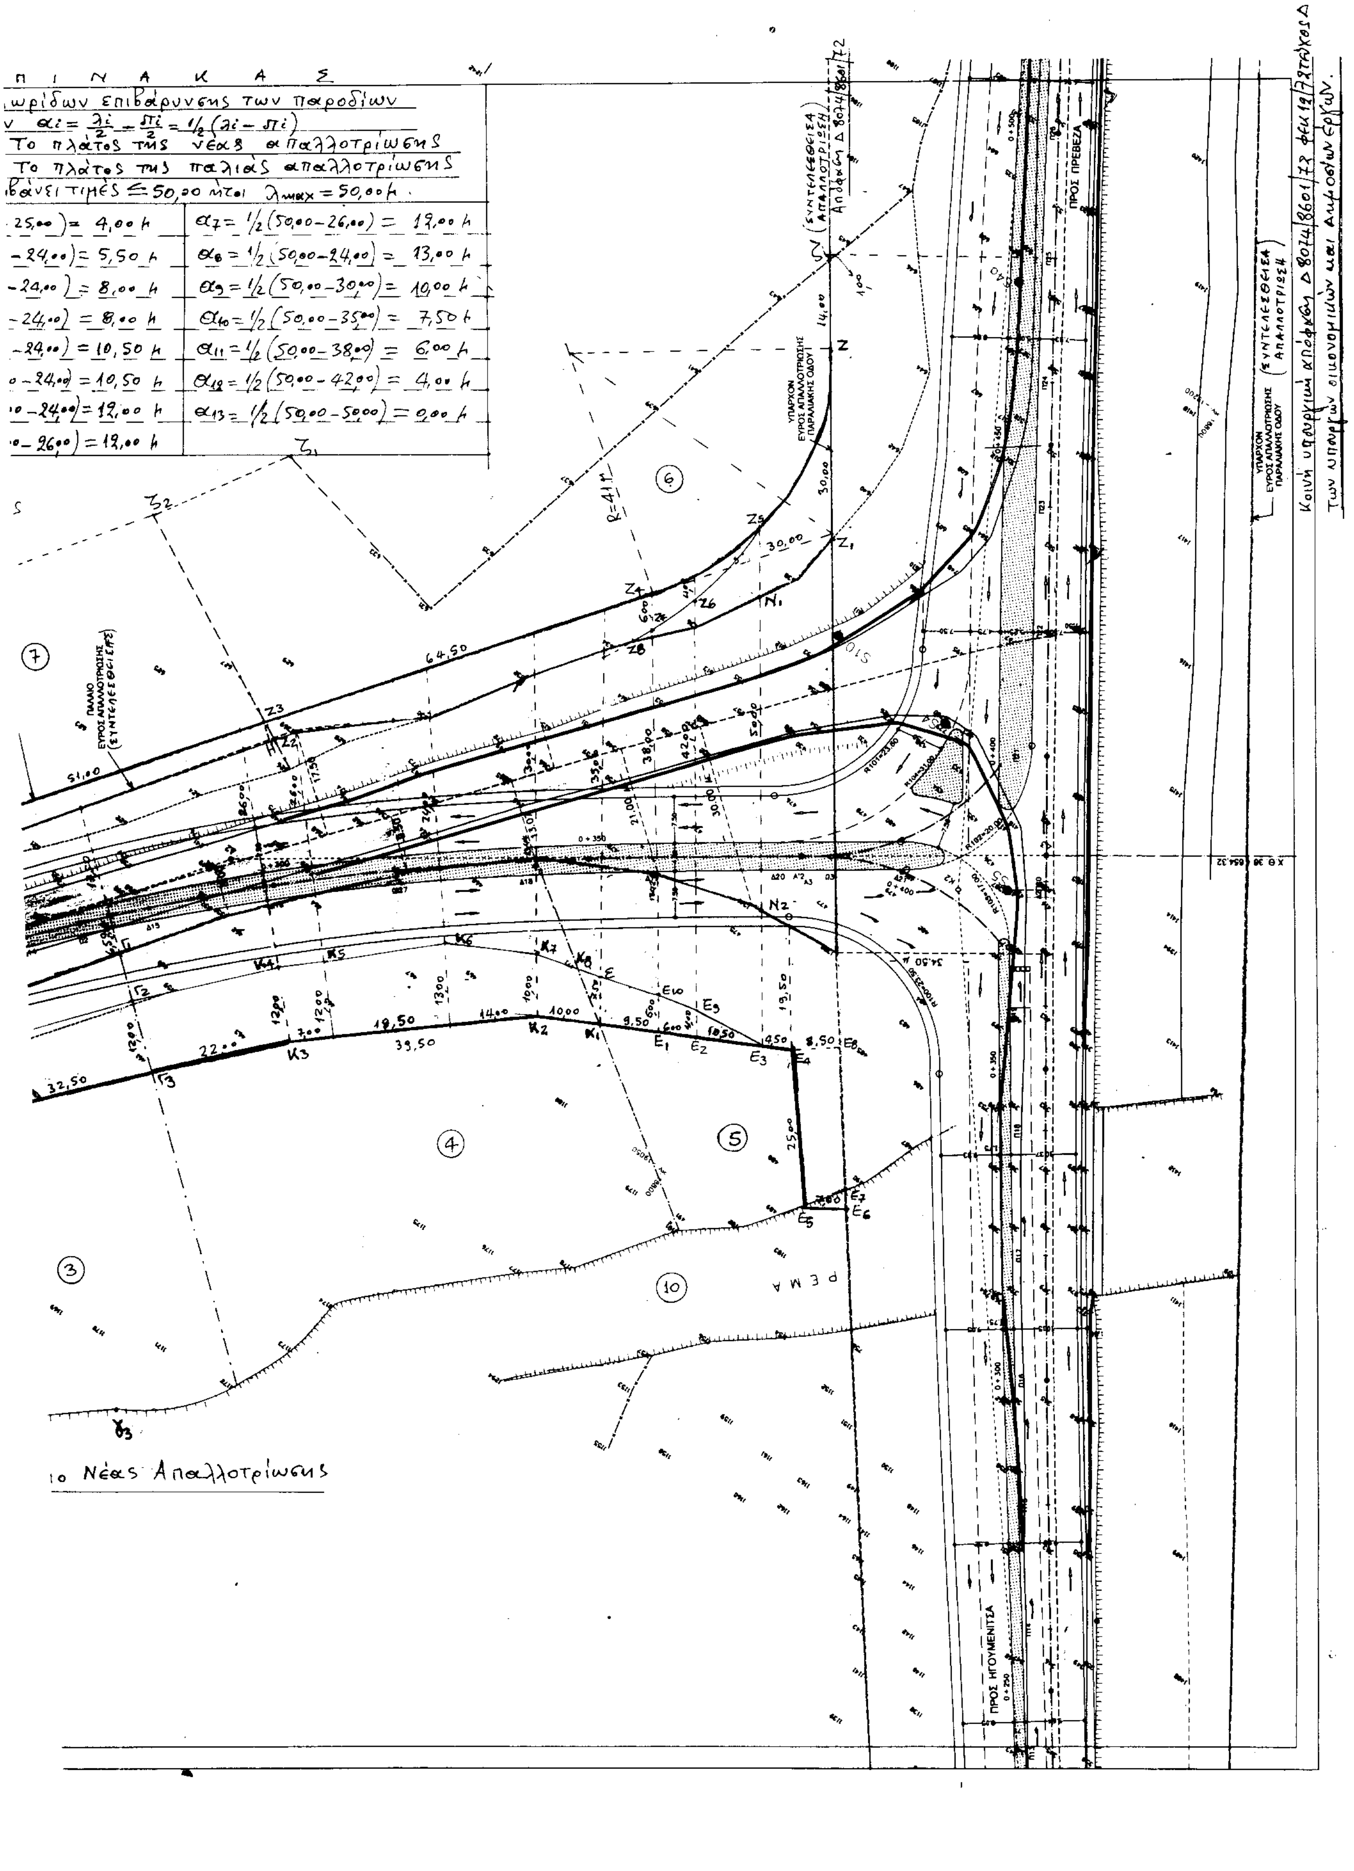
Π Ι Ν Α Κ Α Σ
ωρίδων επιβάρυνσης των παροδίων
ν αi = λi/2 − Πi/2 = 1/2 (λi − Πi)
Το πλάτος της νέας απαλλοτρίωσης
Το πλάτος της παλιάς απαλλοτρίωσης
βάνει τιμές ≤ 50,00 ήτοι λmax = 50,00 μ.
25,00) = 4,00 μ
−24,00) = 5,50 μ
−24,00) = 8,00 μ
−24,00) = 8,00 μ
−24,00) = 10,50 μ
−24,00) = 10,50 μ
−24,00) = 12,00 μ
−26,00) = 12,00 μ
α7 = 1/2 (50,00−26,00) = 12,00 μ
α8 = 1/2 (50,00−24,00) = 13,00 μ
α9 = 1/2 (50,00−30,00) = 10,00 μ
α10 = 1/2 (50,00−35,00) = 7,50 μ
α11 = 1/2 (50,00−38,00) = 6,00 μ
α12 = 1/2 (50,00−42,00) = 4,00 μ
α13 = 1/2 (50,00−50,00) = 0,00 μ
ΠΡΟΣ ΠΡΕΒΕΖΑ
ΠΡΟΣ ΗΓΟΥΜΕΝΙΤΣΑ
ΥΠΑΡΧΟΝ ΕΥΡΟΣ ΑΠΑΛΛΟΤΡΙΩΣΗΣ ΠΑΡΑΛΙΑΚΗΣ ΟΔΟΥ
ΠΑΛΑΙΟ ΕΥΡΟΣ ΑΠΑΛΛΟΤΡΙΩΣΗΣ (ΣΥΝΤΕΛΕΣΘΕΙΣΑ)
(ΣΥΝΤΕΛΕΣΘΕΙΣΑ ΑΠΑΛΛΟΤΡΙΩΣΗ) Απόφαση Δ 8024/8601/72
Κοινή υπουργική απόφαση Δ 8024/8601/72 ΦΕΚ 19/72 τεύχος Δ
Των υπουργών οικονομικών και δημοσίων έργων.
ΡΕΜΑ
R=41 μ
Νέας Απαλλοτριώσεως

ΕΛΛΗΝΙΚΗ ΔΗΜΟΚΡΑΤΙΑ
ΠΕΡΙΦΕΡΕΙΑ ΗΠΕΙΡΟΥ
Δ.Ε.Κ.Ε.

ΕΡΓΟ: 9471603 Δ.Ε. ΠΑΡΑΛΙΑΚΗ ΟΔΟΣ ΗΓΟΥΜΕΝΙΤΣΑΣ - ΠΡΕΒΕΖΑΣ
ΚΑΤΑΣΚΕΥΗ ΚΟΜΒΩΝ ΣΤΟ ΤΜΗΜΑ ΛΟΥΤΣΑ - ΠΡΕΒΕΖΑ
ΤΗΣ ΕΘΝΙΚΗΣ ΟΔΟΥ ΗΓΟΥΜΕΝΙΤΣΑΣ - ΠΡΕΒΕΖΑΣ

ΕΡΓΟΛΑΒΙΑ: ΚΑΤΑΣΚΕΥΗ ΚΟΜΒΩΝ ΣΤΙΣ Χ.Θ. 21+600, 25+440, 28+550, 37+000
ΤΟΥ ΤΜΗΜΑΤΟΣ ΛΟΥΤΣΑ - ΠΡΕΒΕΖΑ ΤΗΣ ΠΑΡΑΛΙΑΚΗΣ
ΕΘΝΙΚΗΣ ΟΔΟΥ ΗΓΟΥΜΕΝΙΤΣΑΣ - ΠΡΕΒΕΖΑΣ

ΠΡΟΫΠΟΛΟΓΙΣΜΟΣ: 600.000.000 δρχ

ΑΝΑΔΟΧΟΣ: Κ/ΞΙΑ ΙΩΑΝΝΟΥ ΠΑΠΑΪΩΑΝΝΟΥ Ε.Δ.Ε.
ΚΑΙ ΧΡΗΣΤΟΥ ΑΛΕΞΙΟΥ Ε.Δ.Ε.

ΚΤΗΜΑΤΟΛΟΓΙΚΟΣ ΠΙΝΑΚΑΣ

ΙΣΟΠΕΔΟΥ ΚΟΜΒΟΥ ΦΡΑΞΥΛΑ ΣΤΗ Χ.Θ. 36+654,32
ΤΟΥ ΤΜΗΜΑΤΟΣ ΛΟΥΤΣΑΣ-ΛΥΓΙΑΣ-ΠΡΕΒΕΖΑΣ
ΤΗΣ ΠΑΡΑΛΙΑΚΗΣ ΕΘΝΙΚΗΣ ΟΔΟΥ ΗΓΟΥΜΕΝΙΤΣΑΣ - ΠΡΕΒΕΖΑΣ

ΕΘΝΙΚΟ ΤΥΠΟΓΡΑΦΕΙΟ
Για τεχνικούς λόγους στο σχεδιάγραμμα έγινε σμίκρυνση κατά ποσοστό [illegible] %

ΑΡΙΘΜΟΣ ΣΧΕΔΙΟΥ: ΚΠ

Θεωρείται 22.8.2000

Η επιβλέπουσα

Ειρήνη [illegible]
Τοπογράφος μηχαν[ικός]

Ιωάννινα 28/7/2000
οι συντάξαντες

ΕΥΑΓΓΕΛΟΣ ΜΠΑΤΣΟΣ
Τοπογράφος Μηχανικός

ΘΕΩΡΗΘΗΚΕ
Ιωάννινα 9-9-2000
Ο Διευθυντής ΔΔΕ/ΠΗ

Ιωάννης Παπαϊωάννου
Πολιτικός Μηχανικός

[illegible] Καραμπίνας
Πολιτικός Μηχανικός

2. Αθανάσιος Καραβίδας
Αγρονόμος Τοπογράφος Μηχανικός

ΕΛΛΗΝΙΚΗ ΔΗΜΟΚΡΑΤΙΑ
ΥΠΟΥΡΓΕΙΟ ΠΕ.ΧΩ.ΔΕ

ΚΤΗΜΑ

Καταμερισμού μεταξύ Δημο...
για την Κατασκευή - Διάνοιξ...
της Παραλιακής Εθνικής
Ο πίνακας έχει συνταχ...
1. Του Ν. Δ/τος 797/71 ΦΕΚ 1/1-1...
ισχύουν με τις διατάξεις του
άρθρου 1 του Ν 653/77 4. Του

ΑΡΙΘΜΟΣ ΙΔΙΟΚΤΗΣΙΑΣ	ΣΤΟΙΧΕΙΑ ΦΕΡΟΜΕΝΩΝ ΙΔΙΟΚΤΗΤΩΝ			ΔΙΚΑΙΩΜΑΤΑ ΣΕ ΕΠΙΜΕΡΟΥΣ						
				ΑΠΑΛΛΟΤΡΙΟΥΜΕΝΗ ΕΚΤΑΣΗ ΚΑΘΕ ΙΔΙΟΚΤΗΣΙΑΣ			ΕΠΙΚΕΙΜΕΝΑ ΣΤΙΣ ΑΠΑΛΛΟΤΡΙΟΥΜΕΝΕΣ			
	ΟΝΟΜΑΤΕΠΩΝΥΜΟ	ΟΝΟΜΑ ΠΑΤΕΡΑ Ή ΣΥΖΥΓΟΥ	ΔΙΕΥΘΥΝΣΗ ΚΑΤΟΙΚΙΑΣ	ΕΙΔΟΣ	ΠΕΡΙΜΕΤΡΙΚΑ ΟΡΙΑ	ΕΜΒΑΔΟΝ Μ²	ΚΤΙΣΜΑΤΑ: ΑΡΙΘΜΗΣΗ ΚΤΙΣΜΑΤΟΣ	ΚΤΙΣΜΑΤΑ: ΕΙΔΟΣ ΚΑΙ ΠΟΙΟΤΗΤΑ ΚΑΤΑΣΚΕΥΗΣ	ΚΤΙΣΜΑΤΑ: ΟΓΚΟΣ	ΛΟΙ... ΕΙ... ΚΑΙ Π...
1	2	3	4	5	6	7	8	9	10	
1	Μελετίδη Αθανασία	Γεώργιος	Πρέβεζα	Αγρός ποτιστικός	Α1-Α2-Α3-Α4-Α5-Α6-Α7-Α1	1020	-	-	-	-
2.	Καληρονόμοι Ηλία Αλεξανδρή ή Αλμούζα Δημήτριος. Ένας κληρονόμος είναι: Αλεξανδρής Κωνσταντίνος	Ηλίας	Κανάλι Πρέβεζας	Αγρός Ποτιστικός	Α2-1361-1359-Β1-Β2-Β3-Β4-Β7-Α5-Α4-Α3-Α2	930	-	-	-	-
3.	Κουμπούρη Κλεονίκη	Παναγιώτης	Κανάλι Πρέβεζας	Αγρός Ποτιστικός και Πορτοκαλεώνας	Β1-1357-1354-γ-Γ1-Γ2-Γ3-Γ4-Γ5-γ2-Γ6-Β9-γ1-Β3-Β2-Β1	1175	-	-	-	Πορτοκα...

ΚΤΗΜΑΤΟΛΟΓΙΚΟΣ ΠΙΝΑΚΑΣ

σελίδα 1 από 3

σμού μεταξύ Δημοσίου και παροδίων ιδιοκτητών της αποζημίωσης ακινήτων που είναι αναγκαία να απαλλοτριωθούν
ατασκευή - Διάνοιξη του Βοηθού κόμβου Φραξύλα στη Χ.Θ. 36+654,32 του Τμήματος Λούτσας - Λυγιάς - Πρέβεζας
Παραλιακής Εθνικής Οδού Ηγουμενίτσας - Πρέβεζας. Αγετυρία Χ.Θ. 0+000 Κόμβος Πάργας της εγκεκριμένης μελέτης έτους 197.. από Υπ.Δημ.Έργων.
ίνακας έχει συνταχθεί με βάση το κτηματολογικό διάγραμμα με ημερομηνία 28-7-2.000 και με βάση τις κείμενες διατάξεις:
τος 797/71 ΦΕΚ 1/1-1-1971" για αναγκαστικές απαλλοτριώσεις" 2. Του Ν. 653/77 Φ.Ε.Κ 214/5-8-1977 όπως έχουν τροποποιηθεί και
ιε τις διατάξεις του Ν. 947/79 ΦΕΚ 169/26-7-79 και του Ν 960/79 Φ.Ε.Κ 194/25-8-79 3. Του Π. Δ/τος 929/79 εκτελεστικού του
ου Ν 653/77 4. Του Ν. 1349/83 Φ.Ε.Κ 52/25-4-83

ΕΠΙΜΕΡΟΥΣ ΙΔΙΟΚΤΗΣΙΕΣ ΓΙΑ ΕΜΒΑΔΑ ΚΑΙ ΕΠΙΚΕΙΜΕΝΑ										ΥΠΟΧΡΕΩΣΕΙΣ				ΕΛΕΓΧΟΣ ΩΣ ΠΡΟΣ ΤΗ ΜΕΓΙΣΤΗ ΘΕΩΡΗΤΙΚΑ ΔΥΝΑΤΗ ΕΠΙΒΑΡΥΝΣΗ ΚΑΘΕ ΠΑΡΟΔΙΑΣ ΙΔΙΟΚΤΗΣΙΑΣ Μ²	ΠΑΡΑΤΗΡΗΣΕΙΣ
ΙΣ ΑΠΑΛΛΟΤΡΙΟΥΜΕΝΕΣ ΕΚΤΑΣΕΙΣ ΜΕ ΥΠΟΧΡΕΟ ΤΟ ΔΗΜΟΣΙΟ					ΚΑΤΑΜΕΡΙΣΜΟΣ ΤΗΣ ΑΠΟΖΗΜΙΩΣΗΣ ΜΕΤΑΞΥ ΠΑΡΟΔΙΩΝ Ή ΔΗΜΟΣΙΟΥ										
ΑΤΑ	ΛΟΙΠΑ ΕΠΙΚΕΙΜΕΝΑ				ΤΟ ΜΙΣΟ ΤΗΣ ΕΚΤΑΣΗΣ ΠΟΥ ΑΠΟΜΕΝΕΙ ΜΕΤΑ ΤΗΝ ΑΠΑΛΛΟΤΡΙΩΣΗ Ή Η ΕΝΔΕΙΞΗ ΟΤΙ ΕΙΝΑΙ ΜΕΓΑΛΥΤΕΡΟ ΤΟΥ ΑΘΡΟΙΣΜΑΤΟΣ ΤΩΝ ΥΠΟΧΡΕΩΣΕΩΝ Μ²	ΠΕΡΙΜΕΤΡΙΚΑ ΟΡΙΑ ΤΩΝ ΕΠΙ ΜΕΡΟΥΣ ΕΚΤΑΣΕΩΝ ΤΗΣ ΑΠΑΛΛΟΤΡΙΟΥΜΕΝΗΣ ΙΔΙΟΚΤΗΣΙΑΣ	ΕΜΒΑΔΑ ΠΟΥ ΒΑΡΥΝΟΥΝ ΤΟΝ ΙΔΙΟΚΤΗΤΗ ΑΥΤΑΠΟΖΗΜΙΩΣΗ Ή ΤΟ ΔΗΜΟΣΙΟ ΟΤΑΝ ΣΥΝΤΡΕΧΕΙ Η ΠΕΡΙΠΤΩΣΗ ΠΕΡΙΟΡΙΣΜΟΥ ΑΡΘ. Ε/2 Μ²	ΕΜΒΑΔΑ ΠΟΥ ΒΑΡΥΝΟΥΝ ΤΡΙΤΟΥΣ ΠΑΡΟΔΙΟΥΣ ΚΑΙ ΤΟ ΔΗΜΟΣΙΟ ΜΕΤΑ ΤΗΝ ΕΞΑΝΤΛΗΣΗ ΤΩΝ ΥΠΟΧΡΕΩΣΕΩΝ ΤΩΝ ΠΑΡΟΔΙΩΝ ΙΔΙΟΚΤΗΤΩΝ Μ²	ΑΡΙΘΜΟΣ ΥΠΟΧΡΕΟΥ ΙΔΙΟΚΤΗΣΙΑΣ	ΕΙΔΟΣ	ΠΕΡΙΜΕΤΡΙΚΑ ΟΡΙΑ	ΕΜΒΑΔΟΝ Μ²	ΑΡΙΘΜΟΣ ΔΙΚΑΙΟΥΧΟΥ ΙΔΙΟΚΤΗΣΙΑΣ		
..Α ..ΕΚΕΥΗΣ / ..ΓΚΟΣ	ΕΙΔΟΣ ΚΑΙ ΠΕΡΙΓΡΑΦΗ	ΚΑΤΗΓΟΡΙΑ Ή ΠΟΙΟΤΗΤΑ	ΠΟΣΟΤΗΤΑ												
10	11	12	13	14	15	16	17	18	19	20	21	22	23	24
				1057 > 510	A7-A3-A4-A5-A6-A7.	510		ΑΥΤ.					α. 510	
													β —	
					A1-A2-A3-A7-A1.		510	ΔΗΜ.					γ — Σ=510	
				1241 > 497	A4-B5-B6-B2-B3-B4-B7-A5-A4	489		ΑΥΤ.	Αγρός Ποτιστικός	B2-β-B3-B2	8	3	α. 489	
					A4-A3-A2-1361-1359-B1-B2-B6-B5-A4.		441	ΔΗΜ.					β. 8 Σ=497	
	Πορτοκαλιές-Εσπεριδοειδή	Μεσαίες	52 τεμ.	1398 > 699	γ1-γ2-Γ6-B3-γ1.	39							α. 39	
					Γ5-Γ6-Γ7-Γ2-Γ3-Γ4-Γ5.	660							β. 660 Σ=699	
					B2-β-B3-B2.		8	2						
					B1-1354-1354-γ1-Γ1-Γ2-Γ7-Γ6-Γ5-γ5-γ1-B3-β-B2-B1.		468	ΔΗΜ.						
				3696 > 1706		[illegible]98	1427				8		1706	

1	2	3	4	5	6	7	8	9	10	11	12	13
		Από	μεταφορά			3125						
4.	Σπυρέλη Αλεξάνδρα ή Παναγούλα	Αλέξανδρος	Κανάλι Πρέβεζας	Αγρός Ποτιστικός	Γ4-1950-464-1361-1344-Η8-Η1-Η2-Η3-Γ3-Γ2-Γ1.	1520						
5.	Χαρούπια Ελένη	Παναγιώτης	Πρέβεζα Κύπρου 26	Αγρός Ποτιστικός	Η1-Η8-1344-1342-1341-1309-Ε8-Ε7-Ε5-Ε4-Ε3-Ε2-Ε1-Η4.	1145						
6.	Καρτεζίνη Βασιλική	Ευάγγελος	Μιχαλίτσι Πρέβεζας	Αγρός Ποτιστικός	Ζ-Ζ1-638-636-Ζ8-634-632-630-1369-Ζ2-Ζ3-Ζ4-Ζ5-Ζ	741				Κορομηλιές Κορομηλιές	Μεγάλες Μεσαίες	1 τεμ. 1 τεμ.
7.	Σπυρέλη Αλεξάνδρα ή Παναγούλα	Αλέξανδρος	Κανάλι Πρέβεζας	Αγρός Ποτιστικός Ελαιώνας	Ζ3-Ζ2-Η-Η1-Η2-Ζ3.	206				Ελιές Συκιές	Μεσαίες Μεσαίες	7 τεμ. 1 τεμ.
8.	Κουμπούλη Κλεονίκη	Γεώργιος	Κανάλι Πρέβεζας	Αγρός Ποτιστικός Πορτοκαλεώνας	Η1-Θ-Θ1-Θ3-Η2-Η1.	276				Πορτοκαλιές	Μεσαίες	16 τεμ.
	Για μεταφορά					7013						

1	2	3	4	5	6	7	8	9	10	11	12	13
	Από μεταφορά					7013						
9.	Κληρονόμοι Ηλία Αλεξανδρή ή Δημουγά Ένας κληρονόμος είναι: Αλεξανδρής Κωνσταντίνος	Δημήτριος Ηλίας	Κανάλι Πρέβεζας	Αγρός Ποτιστικός	$Θ_1$-$Θ_2$-$Θ_3$-$Θ_1$	4						
			Σύνολο			7017						

Έλεγχος Στήλη (7) = Στήλη (16) + Στήλη (17)
7017 M^2 = 3552 M^2 + 3465 M^2 = 7017
Έκταση Δημοσίου = Ø
Απαλλοτριουμένη Έκταση = 7017 M^2

Σελίδα 3 ...

12	13	14	15	16	17	18	19	20	21	22	23	24
		~~8672~~>3594		3552	3461				42		3594	
		893 > ~~...~~	$\Theta_1-\Theta_2-\Theta_3-\Theta_1$		14	8						
		9425>3594		3552	3465				42		3594	

ἐλλειμ(17) $M^2 = 7017 M^2$

M^2

ΕΛΛΗΝΙΚΗ ΔΗΜΟΚΡΑΤΙΑ
ΑΚΡΙΒΕΣ ΑΝΤΙΓΡΑΦΟ
13-10-...
ΛΟΥΚΑΣ ΤΣΟΥΡΑΣ
ΤΕΧΝ. ΤΟΠΟΓΡ. ΜΗΧΑΝΙΚΟΣ

ΥΠΕΧΩΔΕ – Γ.Γ.Δ.Ε.
Δ/ΝΣΗ ΑΠΑΛ/ΣΕΩΝ ΚΑΙ ΤΟΠ/ΣΕΩΝ (Δ12)

		ΗΜΕΡΟΜΗΝΙΑ	ΥΠΟΓΡΑΦΗ
ΕΛΕΓΧΟΣ	Ο ΕΛΕΓΞΑΣ		
	Ο ΤΜΗΜΑΤΑΡΧΗΣ ΚΩΝ/ΝΟΣ ΑΝΑΣΤΑΣΟΠΟΥΛΟΣ		
ΘΕΩΡΗΣΗ	Ο ΔΙΕΥΘΥΝΤΗΣ ΚΩΝ. ΔΕΣΥΠΡΗΣ		

ΑΠΟΦΑΣΗ ΕΓΚΡΙΣΗΣ Δ12/25518/12-10-...

12	13	14	15	16	17	18	19	20	21	22	23	24
		3696>1706		1698	1427				8		1706	
		1583>8..	Γ3-Γ2-Δ4-Δ5-Δ6	812		ΑΥΤ.	Αγρός	Δ1-Δ8-Ε-Δ1	15	5	α. 812	
			-Δ7-Δ8-Δ1-Δ2-				Ποτιστικός				β 15	
			Δ3-Γ3.								Σ=827	
			Γ2-Γ1-1350-464-		708	ΔΗΜ.						
			1361-1344-Δ8-Δ7									
			-Δ6-Δ5-Δ4-Γ2.									
		371>125	Δ1-Ε5-Ε10-Ε9-	115		ΑΥΤ.	Ρέμμα	Ε5-Ε6-Ε7-Ε6	10	ΔΗΜ.	α. 115	
			Ε3-Ε2-Ε1-Δ1.								β 10	
			Δ1-Δ8-Ε-Δ1.		15		F				Σ=125	
			Δ8-1344-1342-1341-		1015	ΔΗΜ.						
			1309-Ε8-Ε7-Ε4-Ε3-									
			Ε9-Ε10-Ε-Δ8.									
Μεγάλες	1 τεμ.	1180>452	Ζ3-Ζ4-Ζ5-Ζ6-Ζ7	450		ΑΥΤ.	Αγρός	Ζ2-Η-Ζ3-Ζ2	2	7	α. 450	
Μεσαίες	1 τεμ.		-Ζ8-634-632-630				Ποτιστικός				β 2	
			-1369-Ζ2-Ζ3.				& Σαιώνας				Σ=452	
			Ζ-Ζ1-638-636-		291	ΔΗΜ.						
			Ζ8-Ζ7-Ζ6-Ζ5-Ζ.									
Μεσαίες	7 τεμ.	973>207	Η-Η1-Η2-Ζ3-Η.	204		ΑΥΤ.	Αγρός	Η1-Θ-Η2-Η1	3	8	α. 204	
Μεσαίες	1 τεμ.		Η-Ζ3-Ζ2-Η.		2	6	Ποτιστικός				β. 3	
							Πορτοκαλεώνας				207	
Μεσαίες	16 τεμ.	769>277	Η2-Θ-Θ1-Θ3-Η2.	273		ΑΥΤ.	Αγρός	Θ1-Θ2-Θ3-Θ1	4	9	α. 273	
			Η2-Η1-Θ-Η2		3	7	Ποτιστικός				β. 4	
											277	
		8572>3594		3552	3461				42		3594	

Αριθ. ΔΔ/411 (2)

Κήρυξη αναδασωτέων εκτάσεων εμβαδού 25,13 στρ. και 0,198 στρ. στη θέση Σουλάνη δημοτικού διαμερίσματος Περιβολίου Περιφέρ. Δήμου Κορισσίων Νομού Κέρκυρας.

Η ΓΕΝΙΚΗ ΓΡΑΜΜΑΤΕΑΣ
ΠΕΡΙΦΕΡΕΙΑΣ ΙΟΝΙΩΝ ΝΗΣΙΩΝ

Έχοντας υπόψη:

1. Τις διατάξεις του Ν. 3200/55 περί διοικ/κής αποκ/σης όπως τροποποιήθηκε και συμπληρώθηκε μεταγενέστερα από το Ν.Δ. 532/70.

2. Το άρθρο 117 του Συντάγματος.

3. Τις διατάξεις του Ν. 998/79 «Περί προστασίας των δασών κ.λ.π.» και ειδικότερα:

α) του άρθρου 41 παρ. 1 ,

β) του άρθρου 38 παρ. 1 και 2 και

γ) άρθρο 3.

4. Τη διαταγή του Υπουργείου Γεωργίας 160417/1180/8.7.1980, 182447/3049/24.9.80, 163846/3163/10.8.81 και 167606/3282/20.8.81.

5. Το άρθρο 12 του Ν. 2040/92 και τους Ν. 2240/94, Ν. 2399/96.

6. Τον Ν. 2503/30.5.1997 «Διοίκηση , οργάνωση, στελέχωση της Περιφέρειας κ.λ.π.».

7. Τη ΔΔ/410/20.2.2002 εισήγηση της Διεύθυνσης Δασών Κέρκυρας με την οποία προτείνεται η κήρυξη των παραπάνω εκτάσεων ως αναδασωτέων επειδή καταστράφηκε η δασική βλάστηση αποτελούμενη από σπάρτο, κουμαριά, πουρνάρι και ρείκι από πυρκαγιά και παράνομη εκχέρσωση αντίστοιχα, αποφασίζουμε:

Κηρύσσουμε αναδασωτέες τις παραπάνω δημόσιες δασικού χαρακτήρα εκτάσεις εμβαδού 25,13 στρεμ. και 0,198 στρ. που βρίσκονται στη θέση Σουλάνη δημοτικού διαμερίσματος Περιβολίου Περ. Δήμου Κορισσίων Ν. Κέρκυρας οι οποίες προσδιορίζονται από τα σημεία (1, 2, 3, ...,11, 12, 1) και (13, 14, 15, 13) και έχουν όρια:

ΒΟΡΕΙΑ: Δασικού χαρακτήρα εκτάσεις και ελαιοκτήματα.

ΝΟΤΙΑ: Παραλία

ΑΝΑΤΟΛΙΚΑ: Δασικού χαρακτήρα έκταση και αγροτική έκταση.

ΔΥΤΙΚΑ: Δασικού χαρακτήρα έκταση.

Όπως αυτές φαίνονται στο συνημμένο τοπογραφικό διάγραμμα που αποτελεί αναπόσπαστο μέρος της απόφασης αυτής με σκοπό την επαναδημιουργία με φυσική αναγέννηση της δασικής βλάστησης που καταστράφηκε αποτελούμενης από σπάρτο, κουμαριά, πουρνάρι και ρείκι και τον αποκλεισμό κάθε αλλαγής της μορφής και της χρήσης των εκτάσεων αυτών.


Η απόφαση αυτή να δημοσιευθεί στην Εφημερίδα της Κυβερνήσεως.

Κέρκυρα, 20 Φεβρουαρίου 2002

Η Γενική Γραμματέας Περιφέρειας
ΑΝΑΣΤΑΣΙΑ ΚΑΝΕΛΛΟΠΟΥΛΟΥ

ΤΟΠΟΓΡΑΦΙΚΟ ΔΙΑΓΡΑΜΜΑ
Αναδασωτέων Εκτάσεων Εμβαδού **25.130** και **198** τετ. μέτρων στη Θέση **"Σουλάνη"** Δημοτικού Διαμερίσματος **Περιβολίου** Δήμου **Κορισσίων** Νομού Κέρκυρας.


ΚΛΙΜΑΚΑ 1:2000

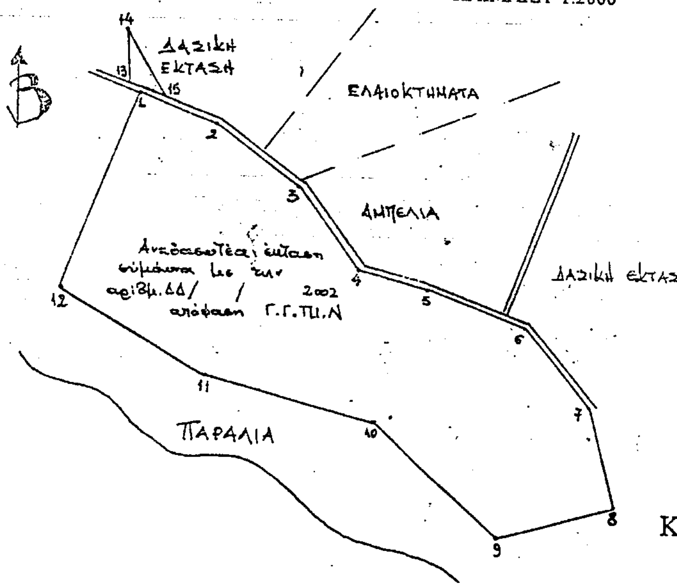

ΥΠΟΜΝΗΜΑ
ΕΜΒΑΔΟΝ (1,2,...,11,12,1)=25,13 τετ.μετ.
ΕΜΒΑΔΟΝ (13,14,15,13)=198 τετ.μετ.

ΚΕΡΚΥΡΑ 20-2-02
Ο ΣΥΝΤΑΚΤΗΣ
ΙΩΝ/ΝΟΣ Σ. ΣΚΑΦΙΔΑΣ
Δασοπόνος

ΧΑΡΤΗΣ ΠΡΟΣΑΝΑΤΟΛΙΣΜΟΥ
Κλίμακα 1:50000

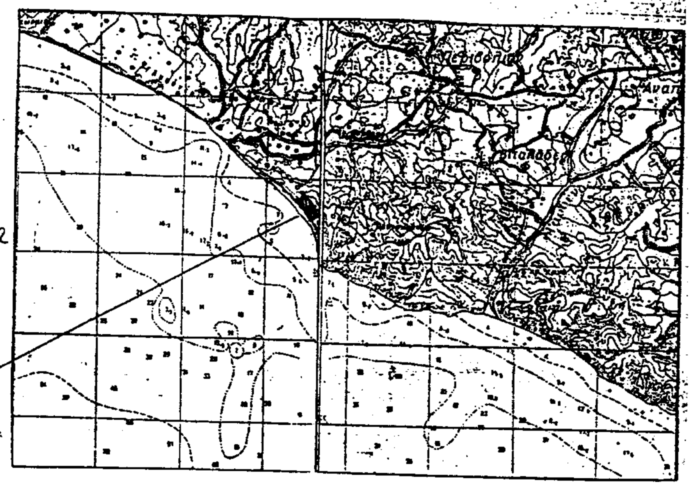

Το παρόν ανήκει στην αριθμ.ΔΔ/411/20-2-2002 απόφαση της Γ.Γ.Π.Ι.Ν.

Θέση έκτασης που κηρύσσεται αναδασωτέα

ΕΘΝΙΚΟ ΤΥΠΟΓΡΑΦΕΙΟ
Για τεχνικούς λόγους στο σχεδιάγραμμα έγινε σμίκρυνση κατά ποσοστό 55 %

ΚΕΡΚΥΡΑ 20-2-2002
ΕΛΕΓΧΘΗΚΕ
Η Δ/ΝΤΡΙΑ ΔΑΣΩΝ

ΚΡΙΚΗ-ΓΑΤΣΟΥΛΗ ΟΛΓΑ

ΑΚΡΙΒΕΣ ΑΝΤΙΓΡΑΦΟ
ΚΕΡΚΥΡΑ 20-2-02

ΚΕΡΚΥΡΑ ....20-2-2002........
Η
ΓΕΝΙΚΗ ΓΡΑΜΜΑΤΕΑΣ
ΠΕΡΙΦΕΡΕΙΑΣ ΙΟΝΙΩΝ ΝΗΣΩΝ

ΑΝΑΣΤΑΣΙΑ ΚΑΝΕΛΛΟΠΟΥΛΟΥ